


工程地质剖面图 1--1'

比例尺：水平：1：600

垂直：1：200

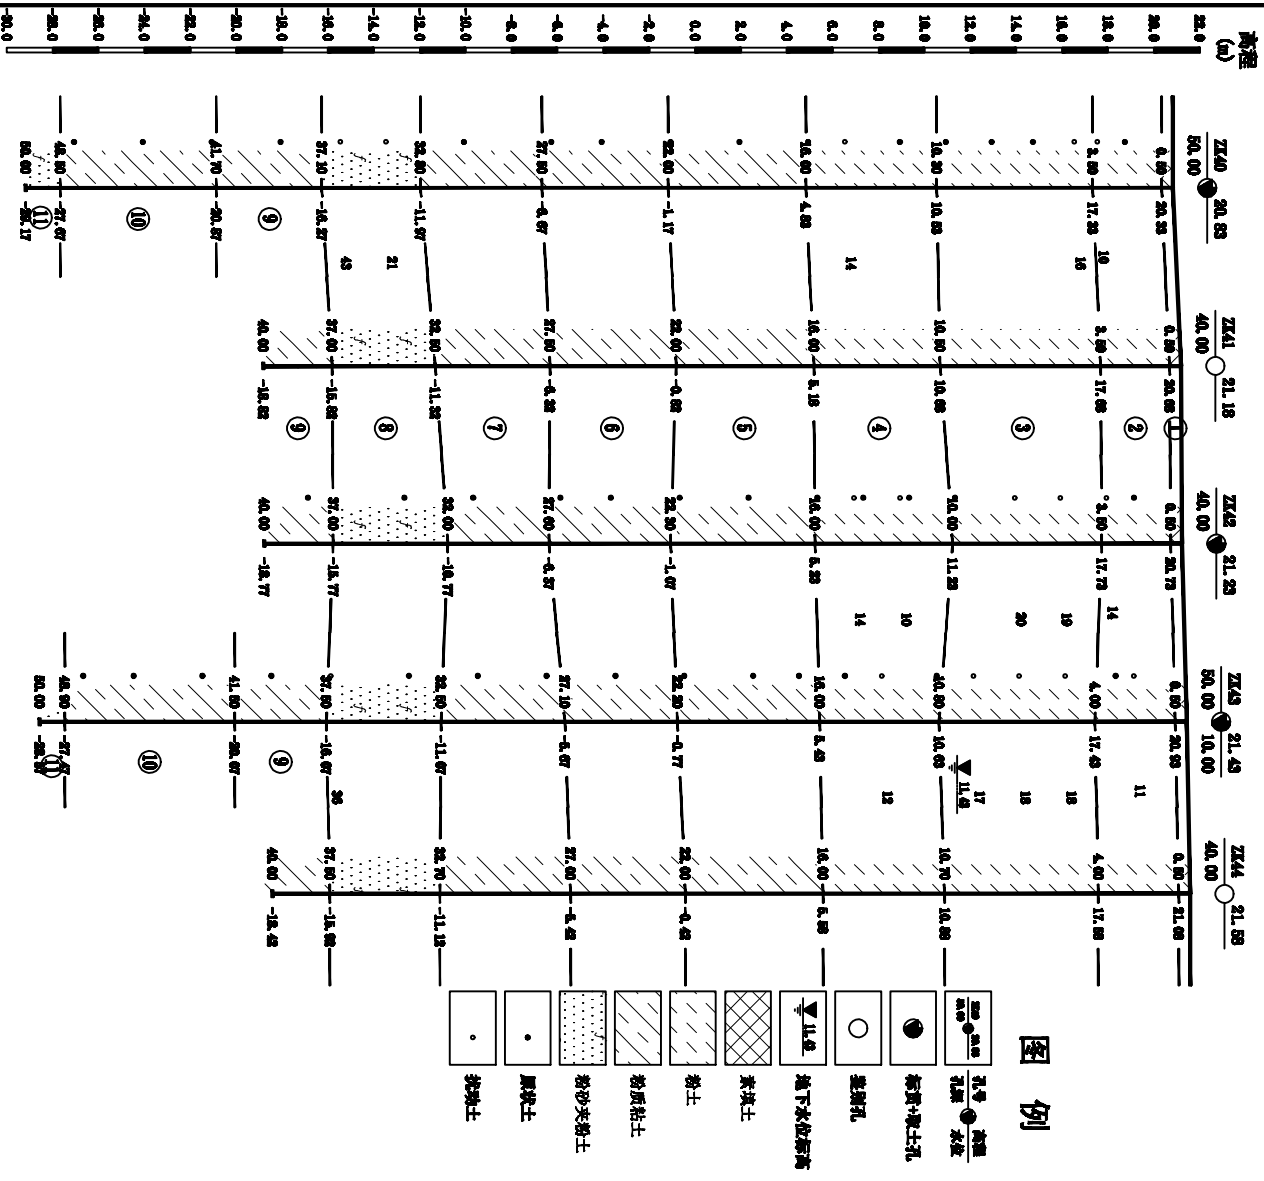

工程名称	工程名称	工程编号	制图	审核	日期	图号
国家序号及组别	工程地质剖面	Y10-014				2-1