


1-1' 工程地质剖面图

比例尺 水平1:500 垂直1:400

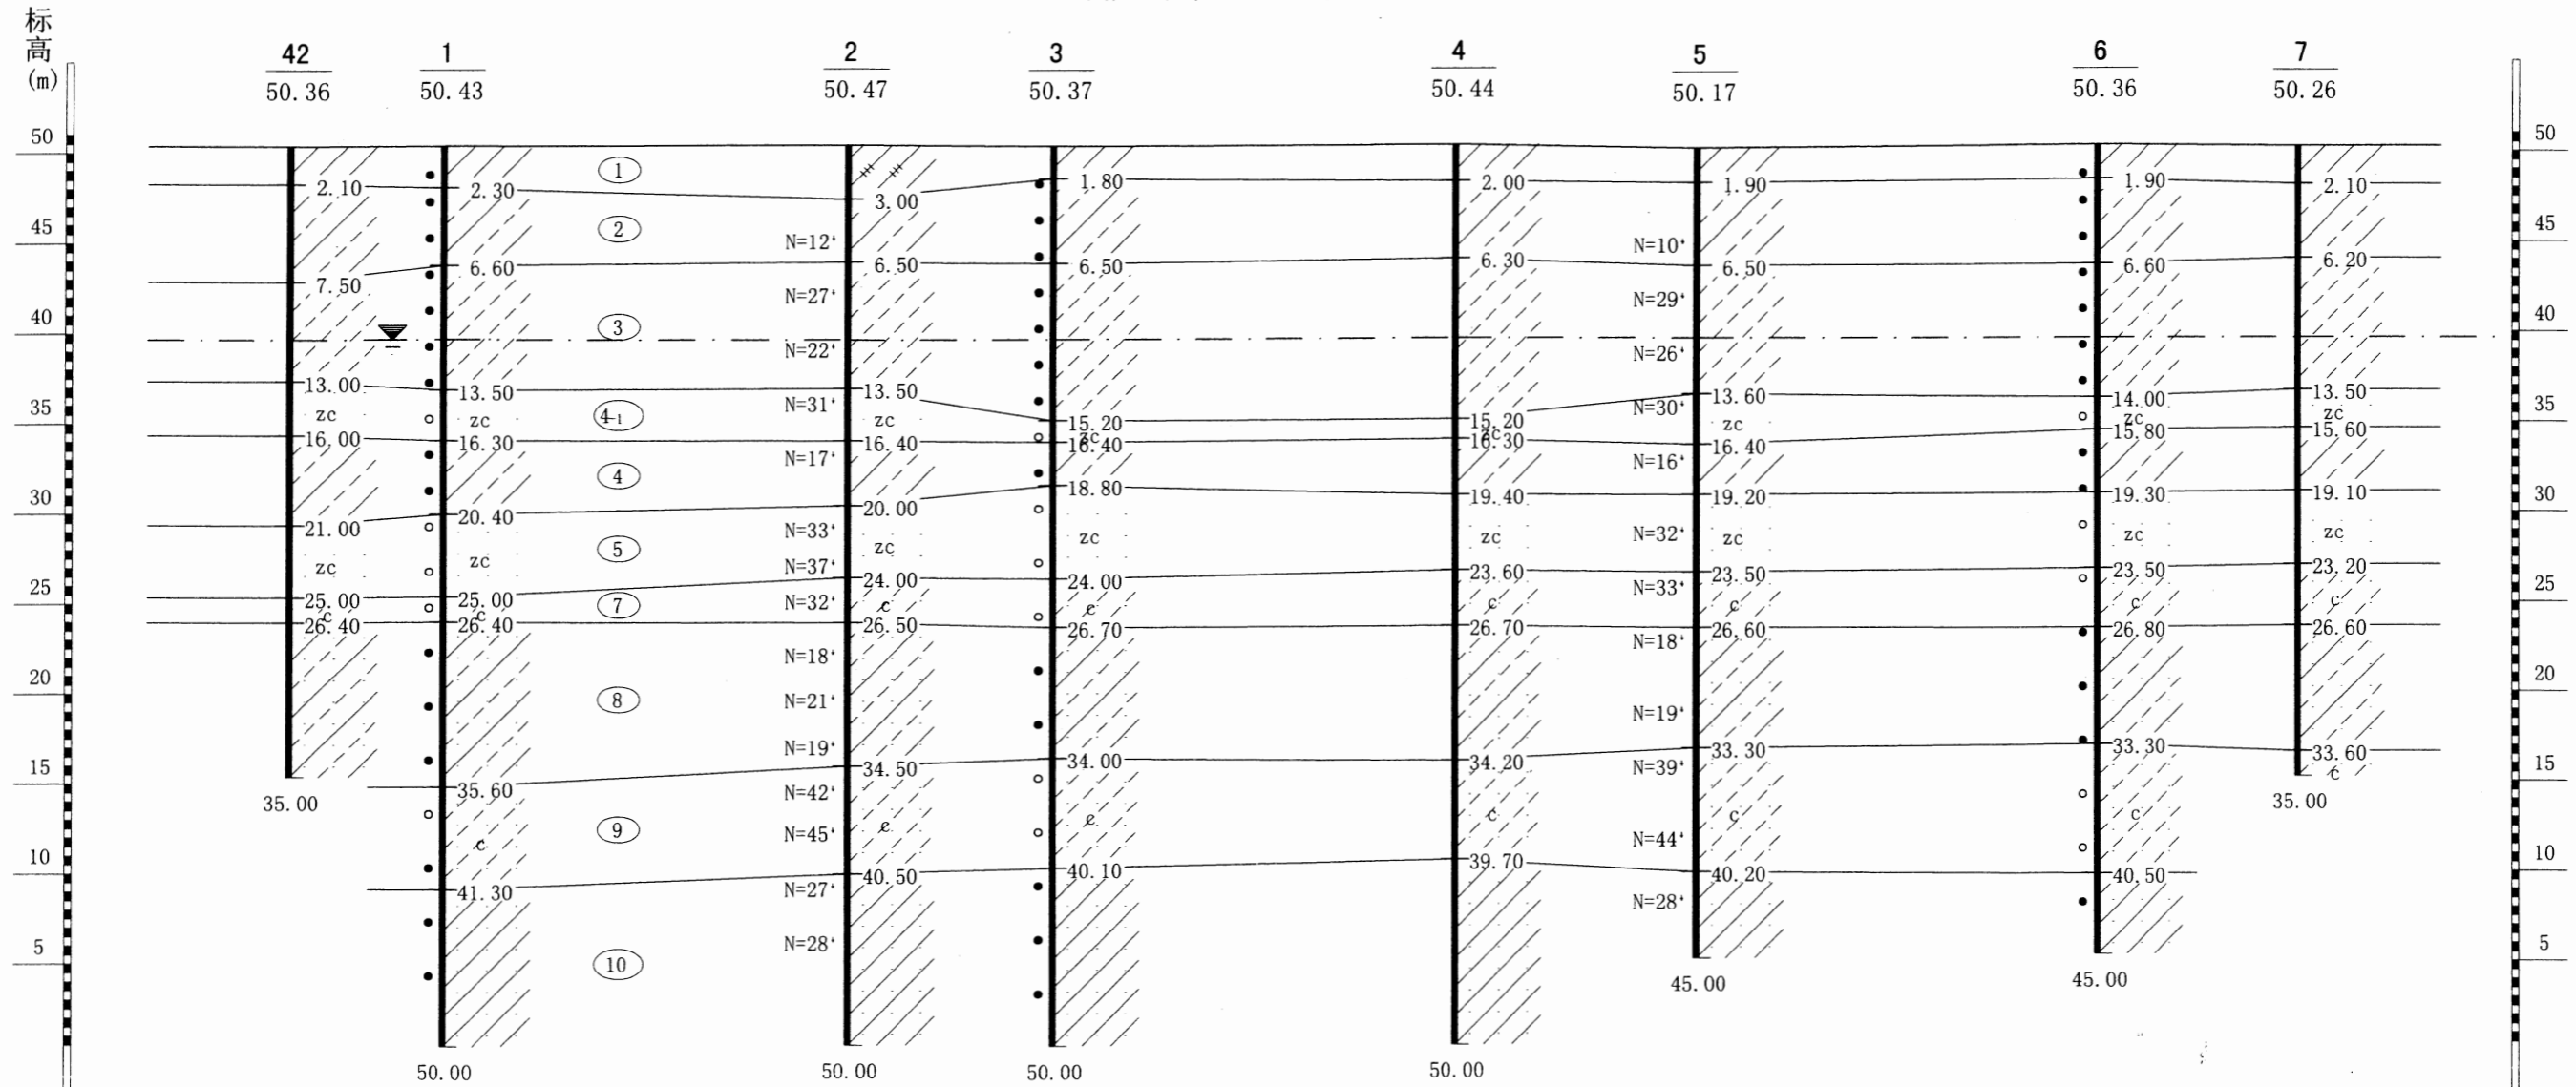

| | | | | | | | |
|----------|-------|-------|-------|-------|-------|-------|-------|
| 水平间距 (m) | 10.60 | 28.00 | 14.20 | 28.00 | 16.70 | 28.00 | 14.00 |
| 水位深度 (m) | 10.70 | 10.70 | 10.80 | 10.70 | 10.70 | 10.50 | 10.70 |
| 水位标高 (m) | 39.66 | 39.73 | 39.67 | 39.67 | 39.74 | 39.67 | 39.66 |

工程负责: 审核: 图号:2