


A01 — A01'

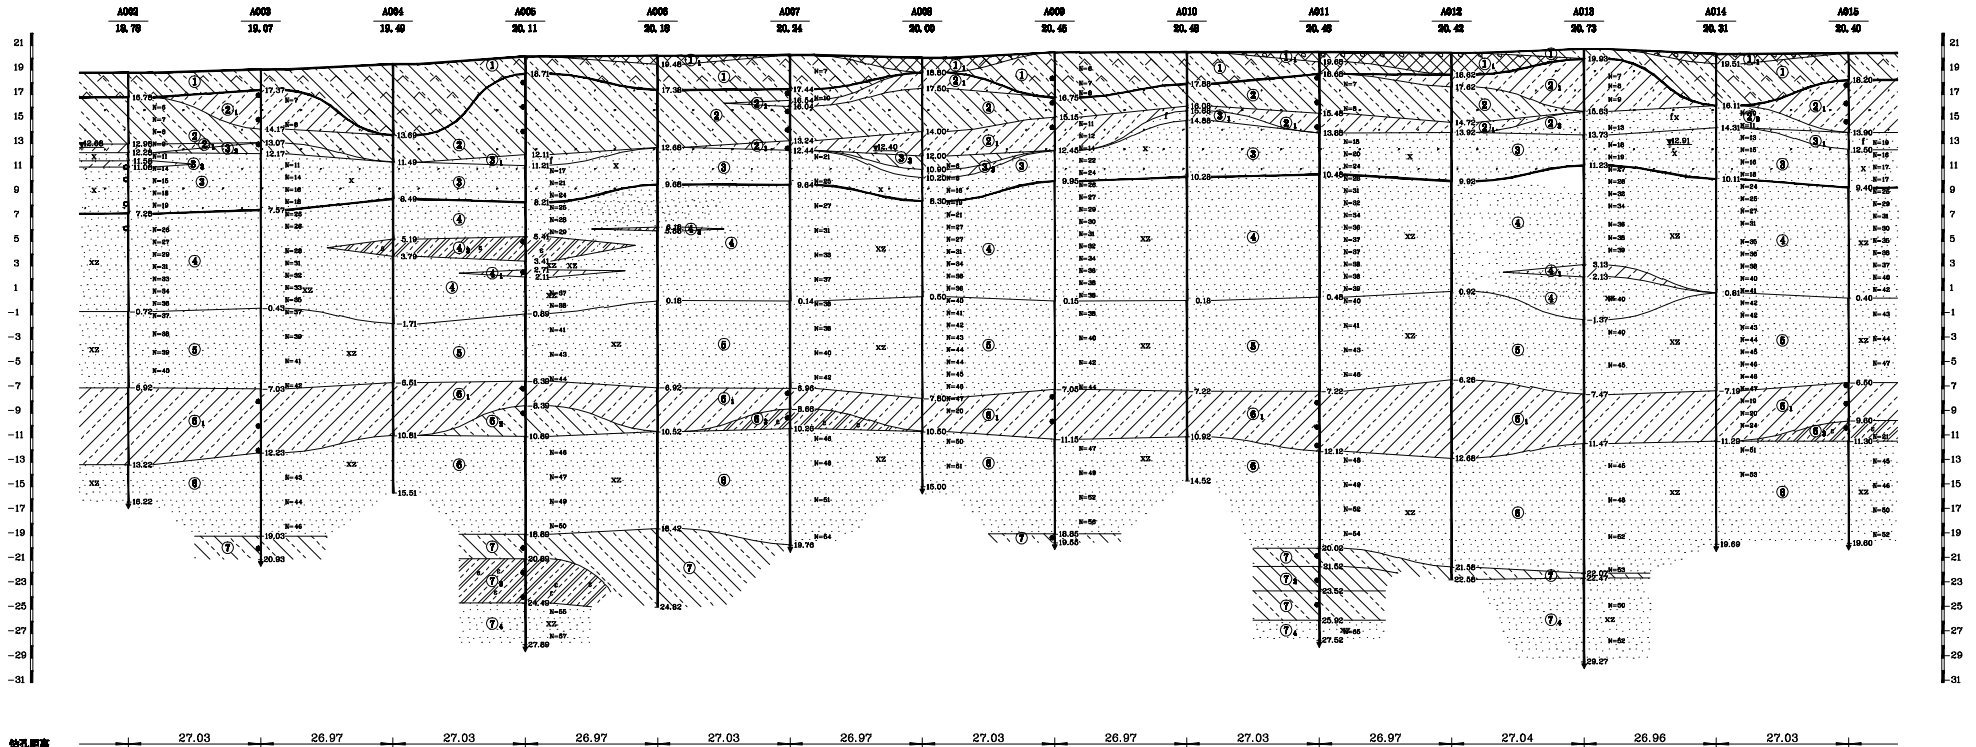

北京市城市地质工程中心工程地质工程(一)部 工程号		比例	幅 1: 200	绘图	工程编号	1506-C05-2
图名	工程地质剖面图		幅 1: 500	校对		竣工