


高程 (m)

233
232
231
230
229
228
227
226
225
224
223
222
221
220
219
218
217
216
215
214
213
212
211
210
209
208
207
206
205
204
203

J84
231.33

J85
231.32

J25
231.33

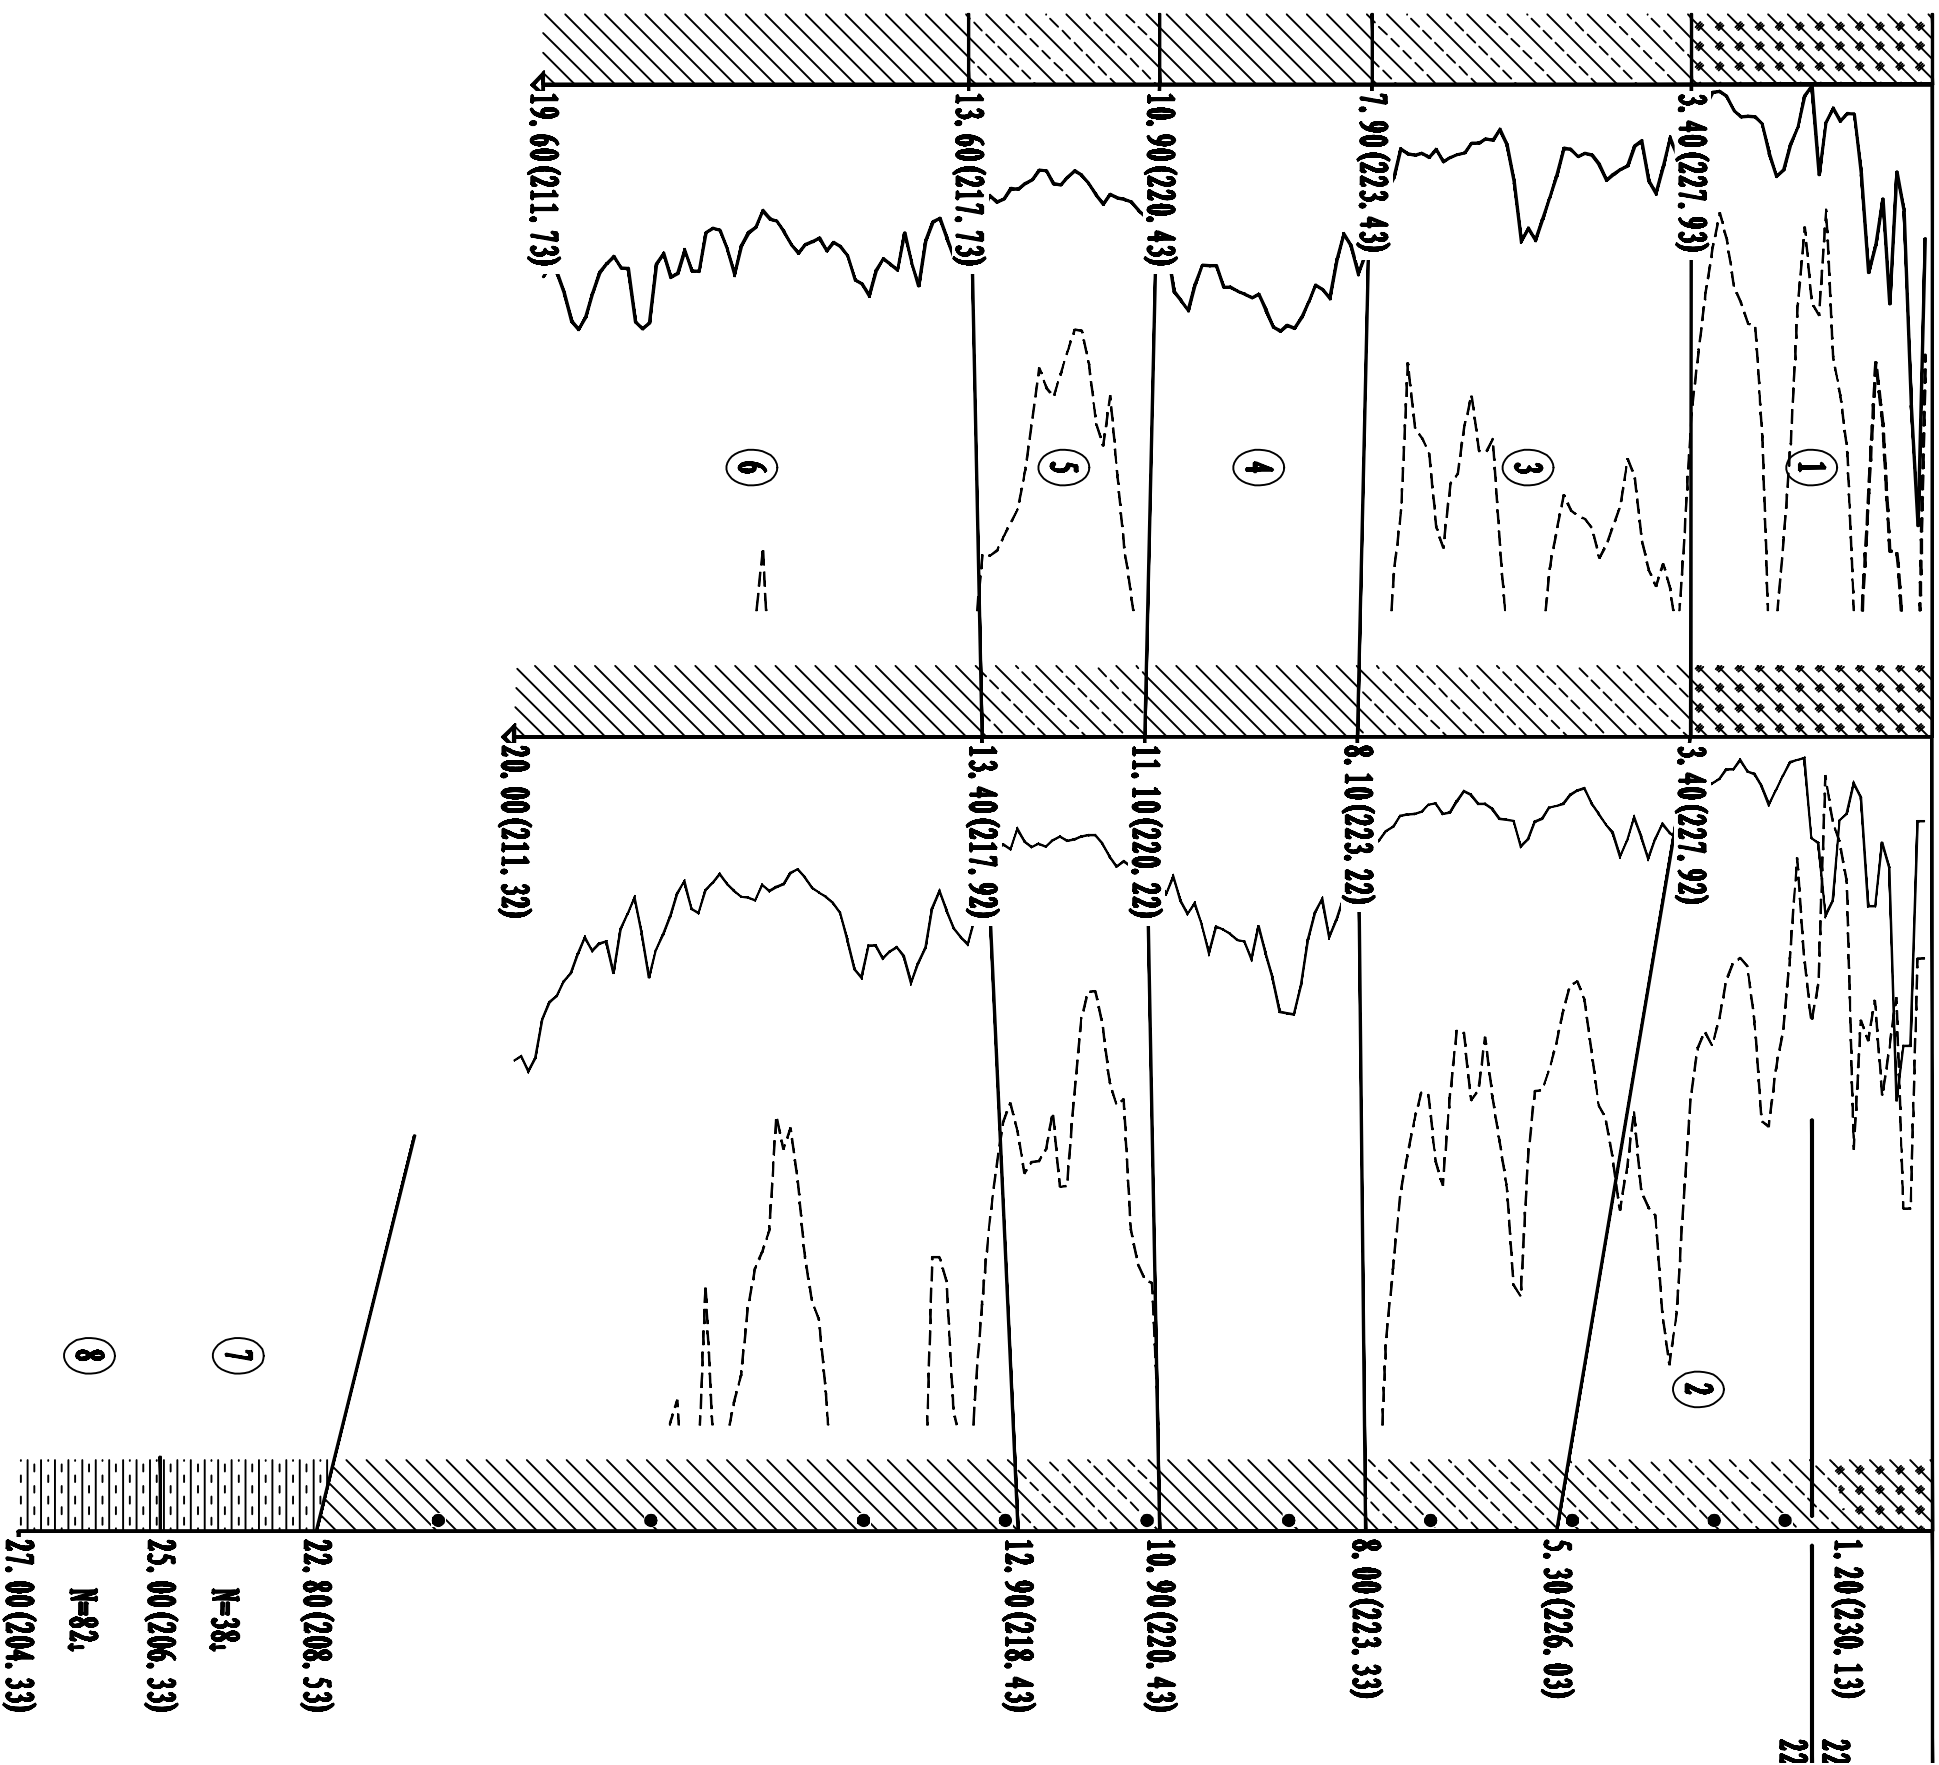

