


1-1'工程地质剖面图

比例尺 水平 1:600 垂直 1:400

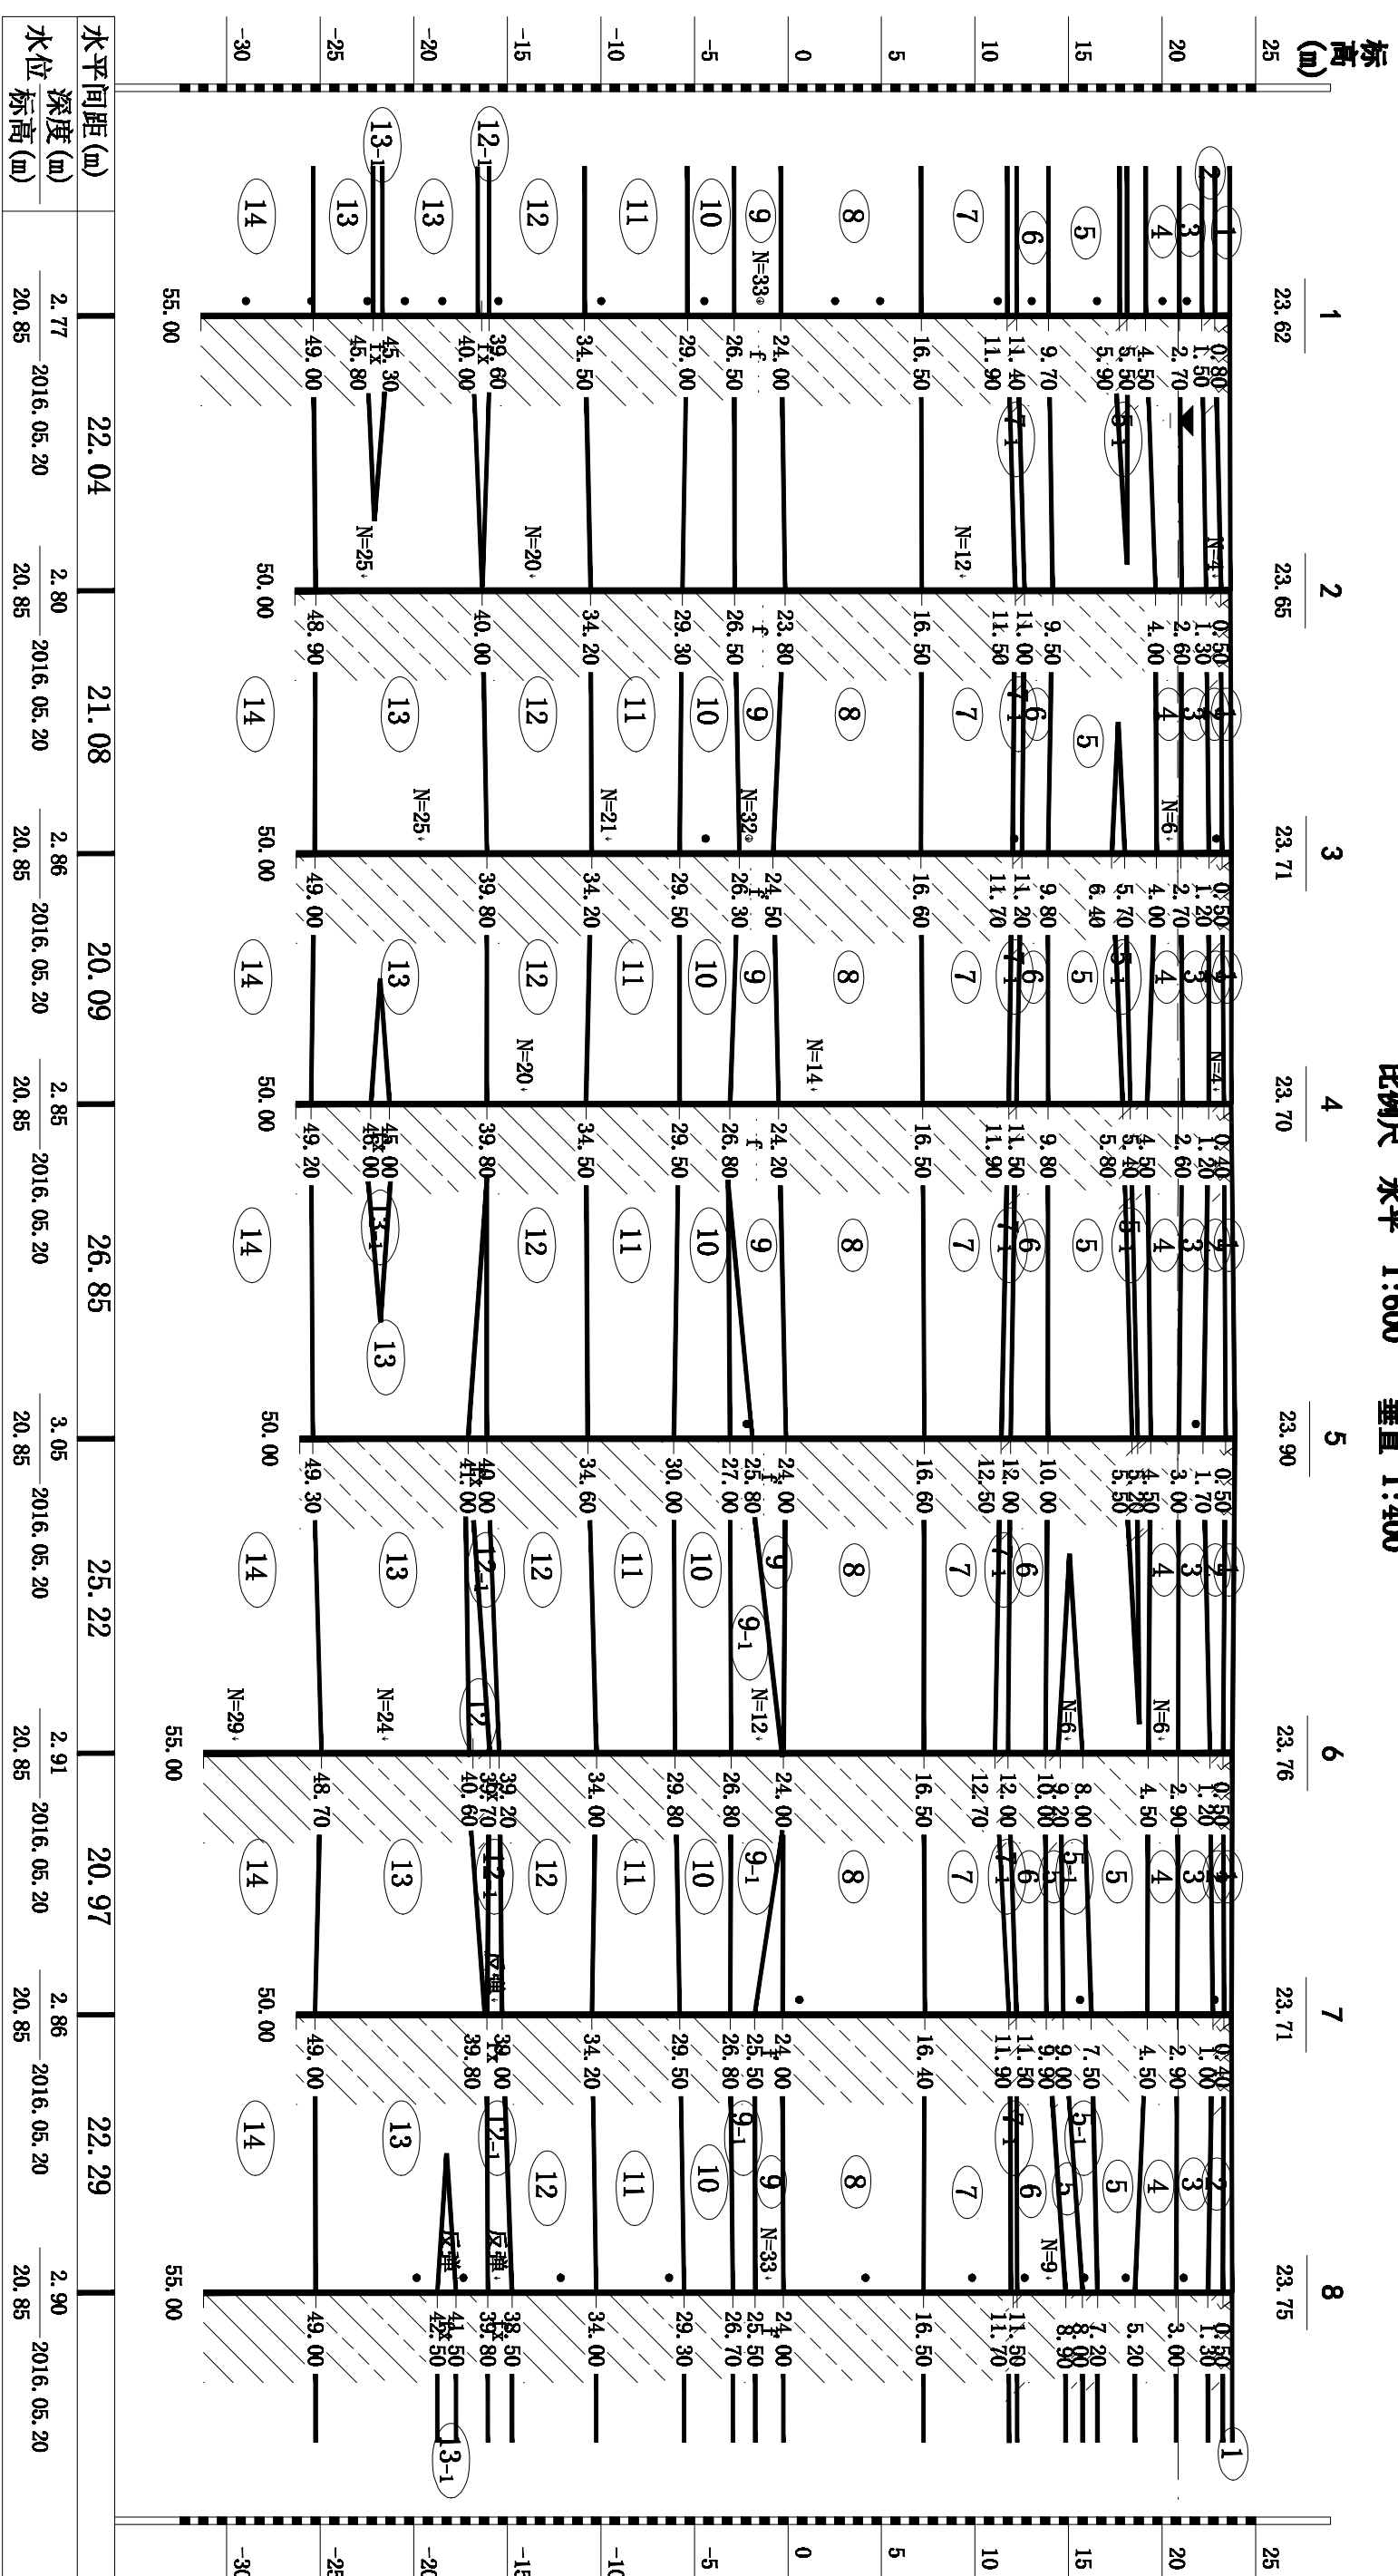

制图:

审核:

工程负责:

审核:

图号: