


# 9-9' 工程地质剖面图

比例尺 水平 1:400 垂直 1:250

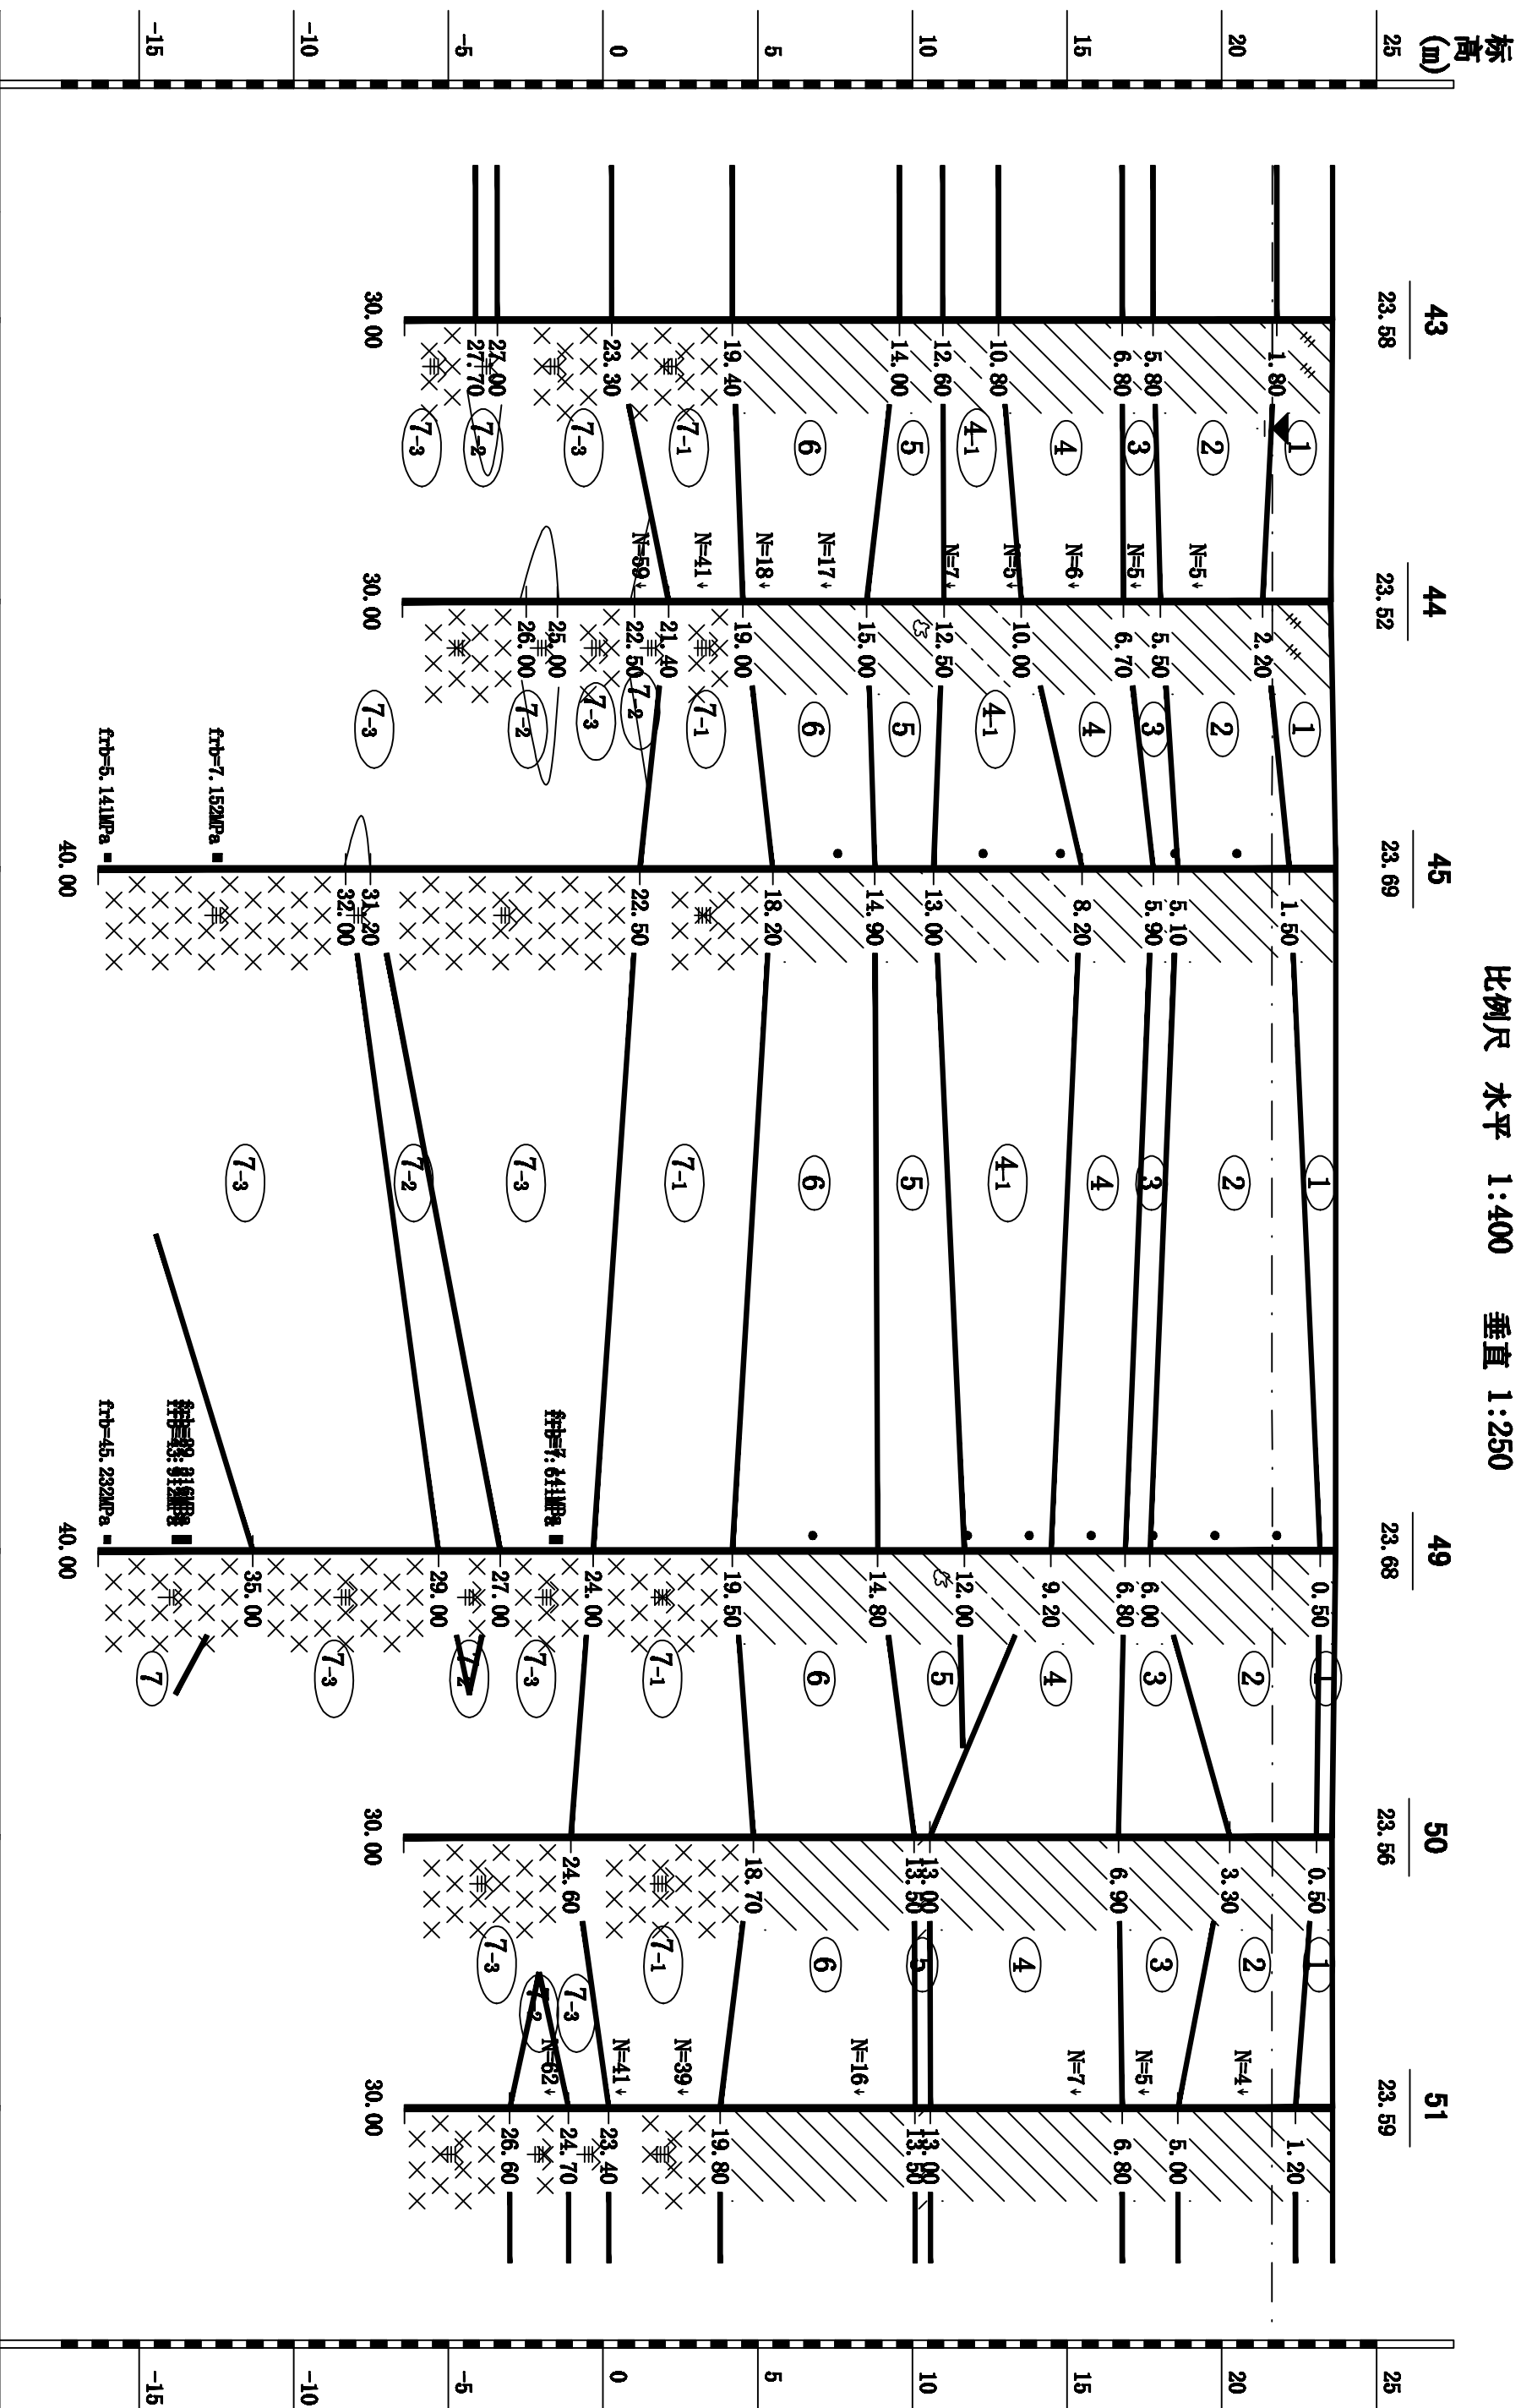

水平间距 (m)	深度 (m)	水位 标高 (m)
1.95	2016.3.29	21.63
1.89	2016.3.29	21.63
2.06	2016.3.29	21.63
2.05	2016.3.29	21.63
1.93	2016.3.29	21.63
1.96	2016.3.29	21.63