


工程地质剖面图

比例: 1:200

1——1'

高程 (m)
(黄海高程系)

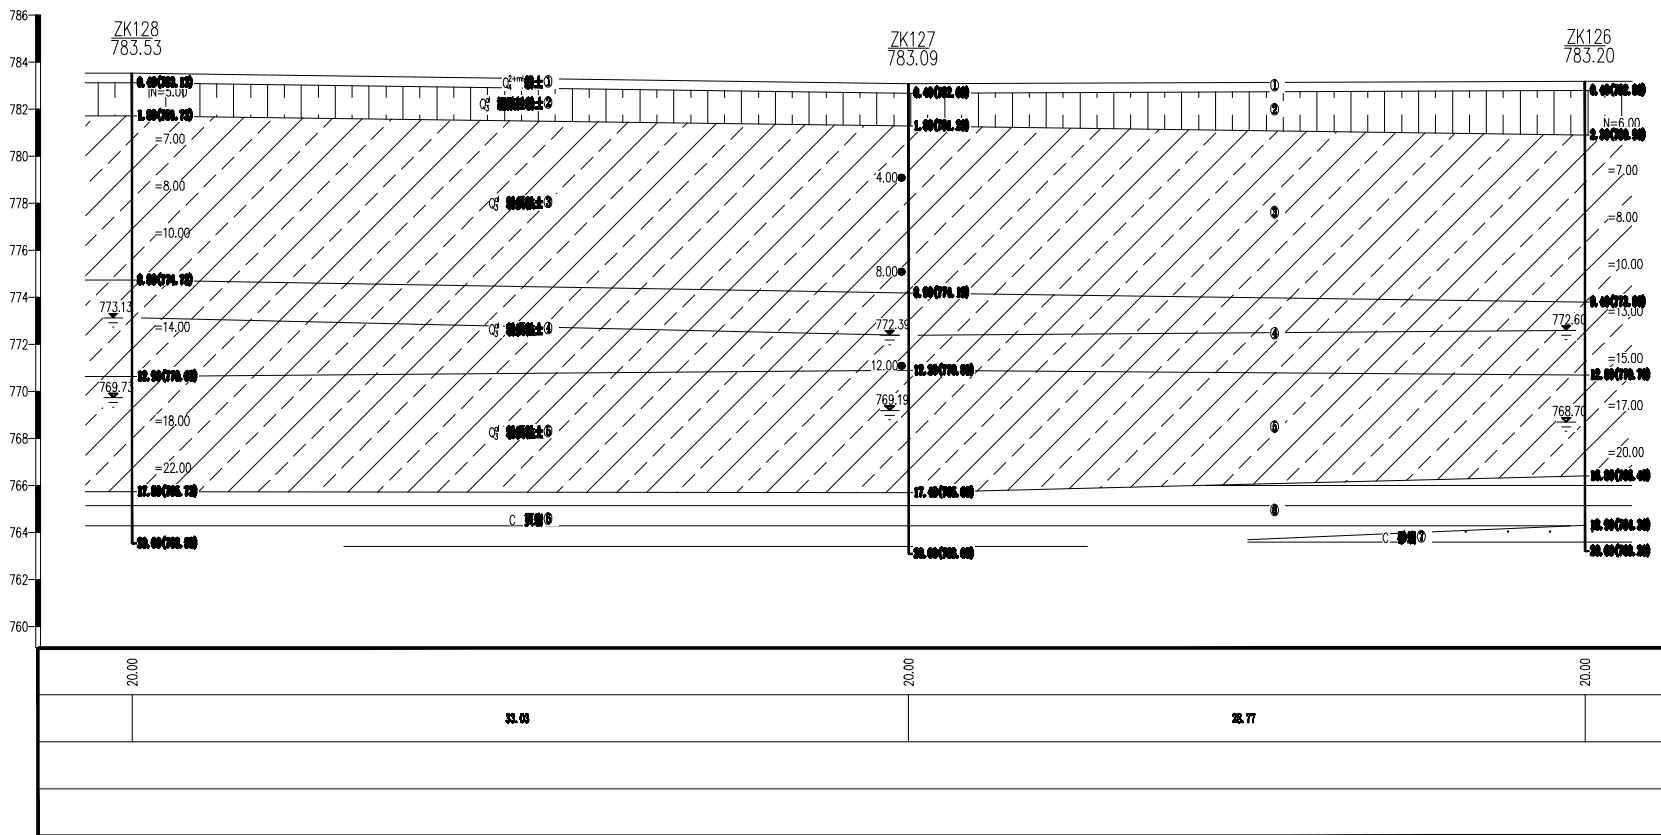

<table border="1" style="width: 100%; border-collapse: collapse;"> <tr> <td style="width: 50%; text-align: center;">项目名称 PROJECT</td> <td>晋城东山郡商住小区项目</td> </tr> <tr> <td style="text-align: center;">制图 DRAWN BY</td> <td></td> </tr> </table>	项目名称 PROJECT	晋城东山郡商住小区项目	制图 DRAWN BY		<table border="1" style="width: 100%; border-collapse: collapse;"> <tr> <td style="width: 25%; text-align: center;">校 对 CHECKED BY</td> <td style="width: 25%; text-align: center;">审 核 VERIFIED BY</td> <td style="width: 25%; text-align: center;">图号 DRAWING NO.</td> <td style="width: 25%;"></td> </tr> </table>	校 对 CHECKED BY	审 核 VERIFIED BY	图号 DRAWING NO.	
项目名称 PROJECT	晋城东山郡商住小区项目								
制图 DRAWN BY									
校 对 CHECKED BY	审 核 VERIFIED BY	图号 DRAWING NO.							