

工程地质剖面图

水平比例 1:300
垂直比例 1:300

05-----05'



工程名称: 丰沃·悦湖城项目7、9、10#楼

制图:

审核:

技术负责:

高程 (m)
(大沽高程系统)

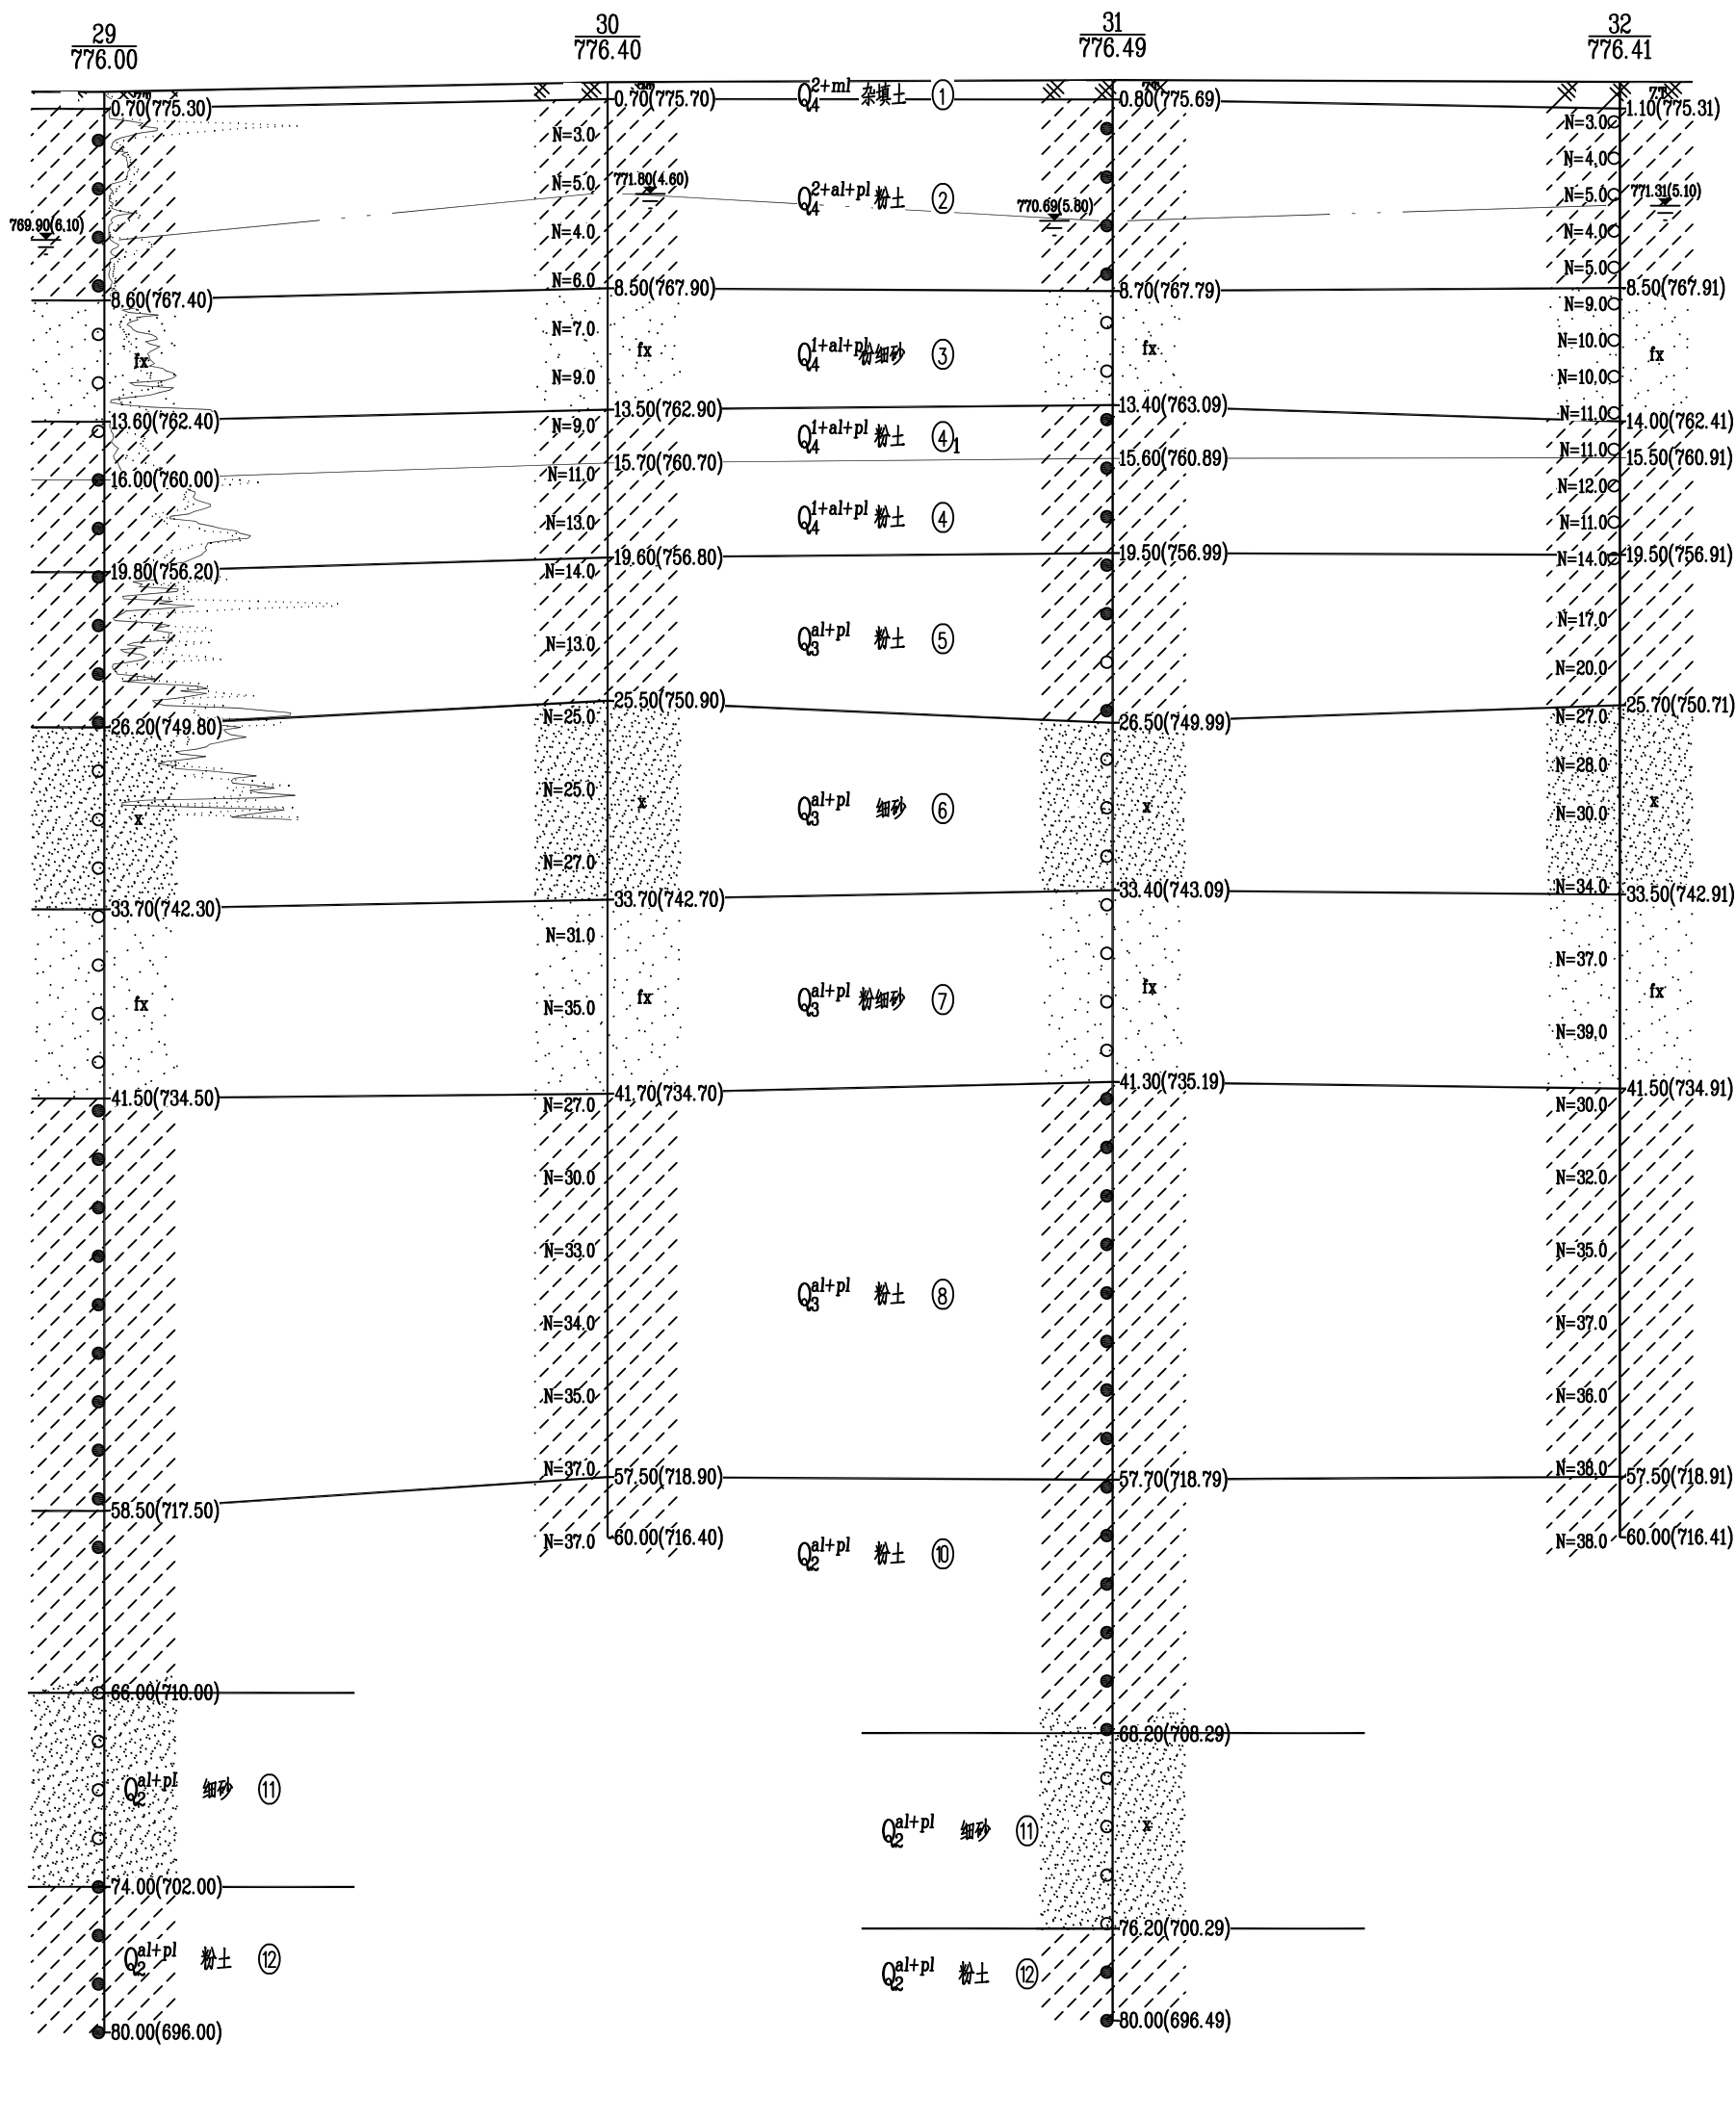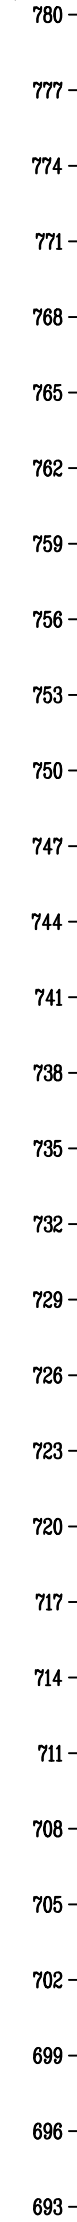

钻孔间距(m)	20.74					20.81					20.90							
静探曲线	0.0	10.0	20.0	30.0	40.0	50.0	0.0	10.0	20.0	30.0	40.0	50.0	0.0	10.0	20.0	30.0	40.0	50.0
	MPa					kPa												