


# 工程地质剖面图

垂直比例: 1:250

高程 (m)  
(1985国家高程基准)

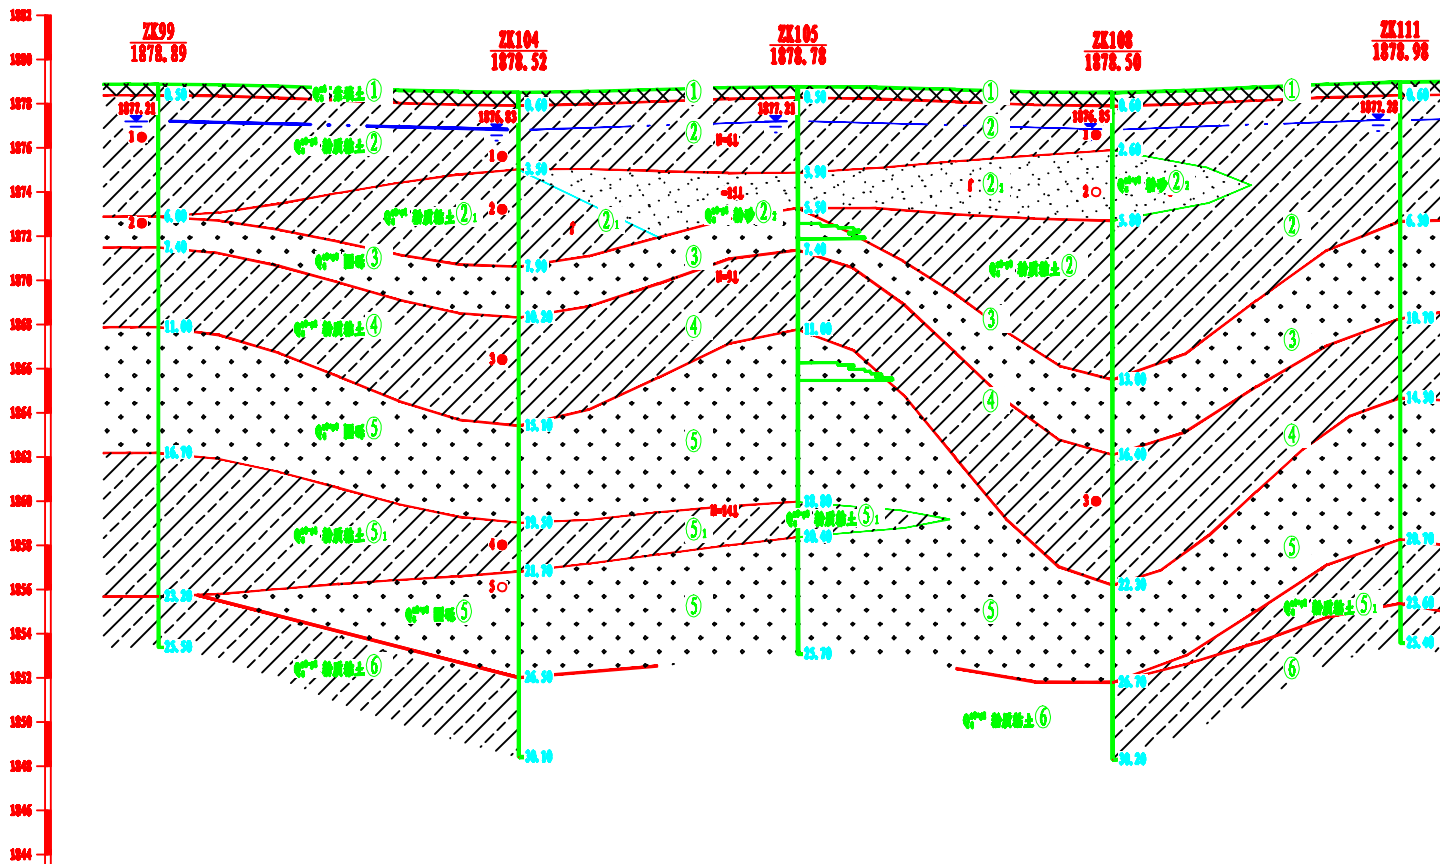

孔号	ZK09	ZK104	ZK105	ZK106	ZK111
孔间距 (m)		16.31	12.64	14.24	13.03
相邻孔数	0.0    10.0    20.0 米 (m)				